






Legende

Verbandsanlagen


-  Verbandskanal
-  Entlastungs-Kanäle
-  Ableitung in Thur
-  RÜ Regenüberlauf
-  RB Regenbecken
-  RB/PW Regenbecken/Pumpwerk
-  PW Pumpwerk

Gemeindeanlagen

-  kommunale Kanäle
-  Kantonsgrenze
-  Gemeindegrenze
-  Einzugsgebiete

Diverses

-  Kantonsgrenze
-  Gemeindegrenze
-  Einzugsgebiete

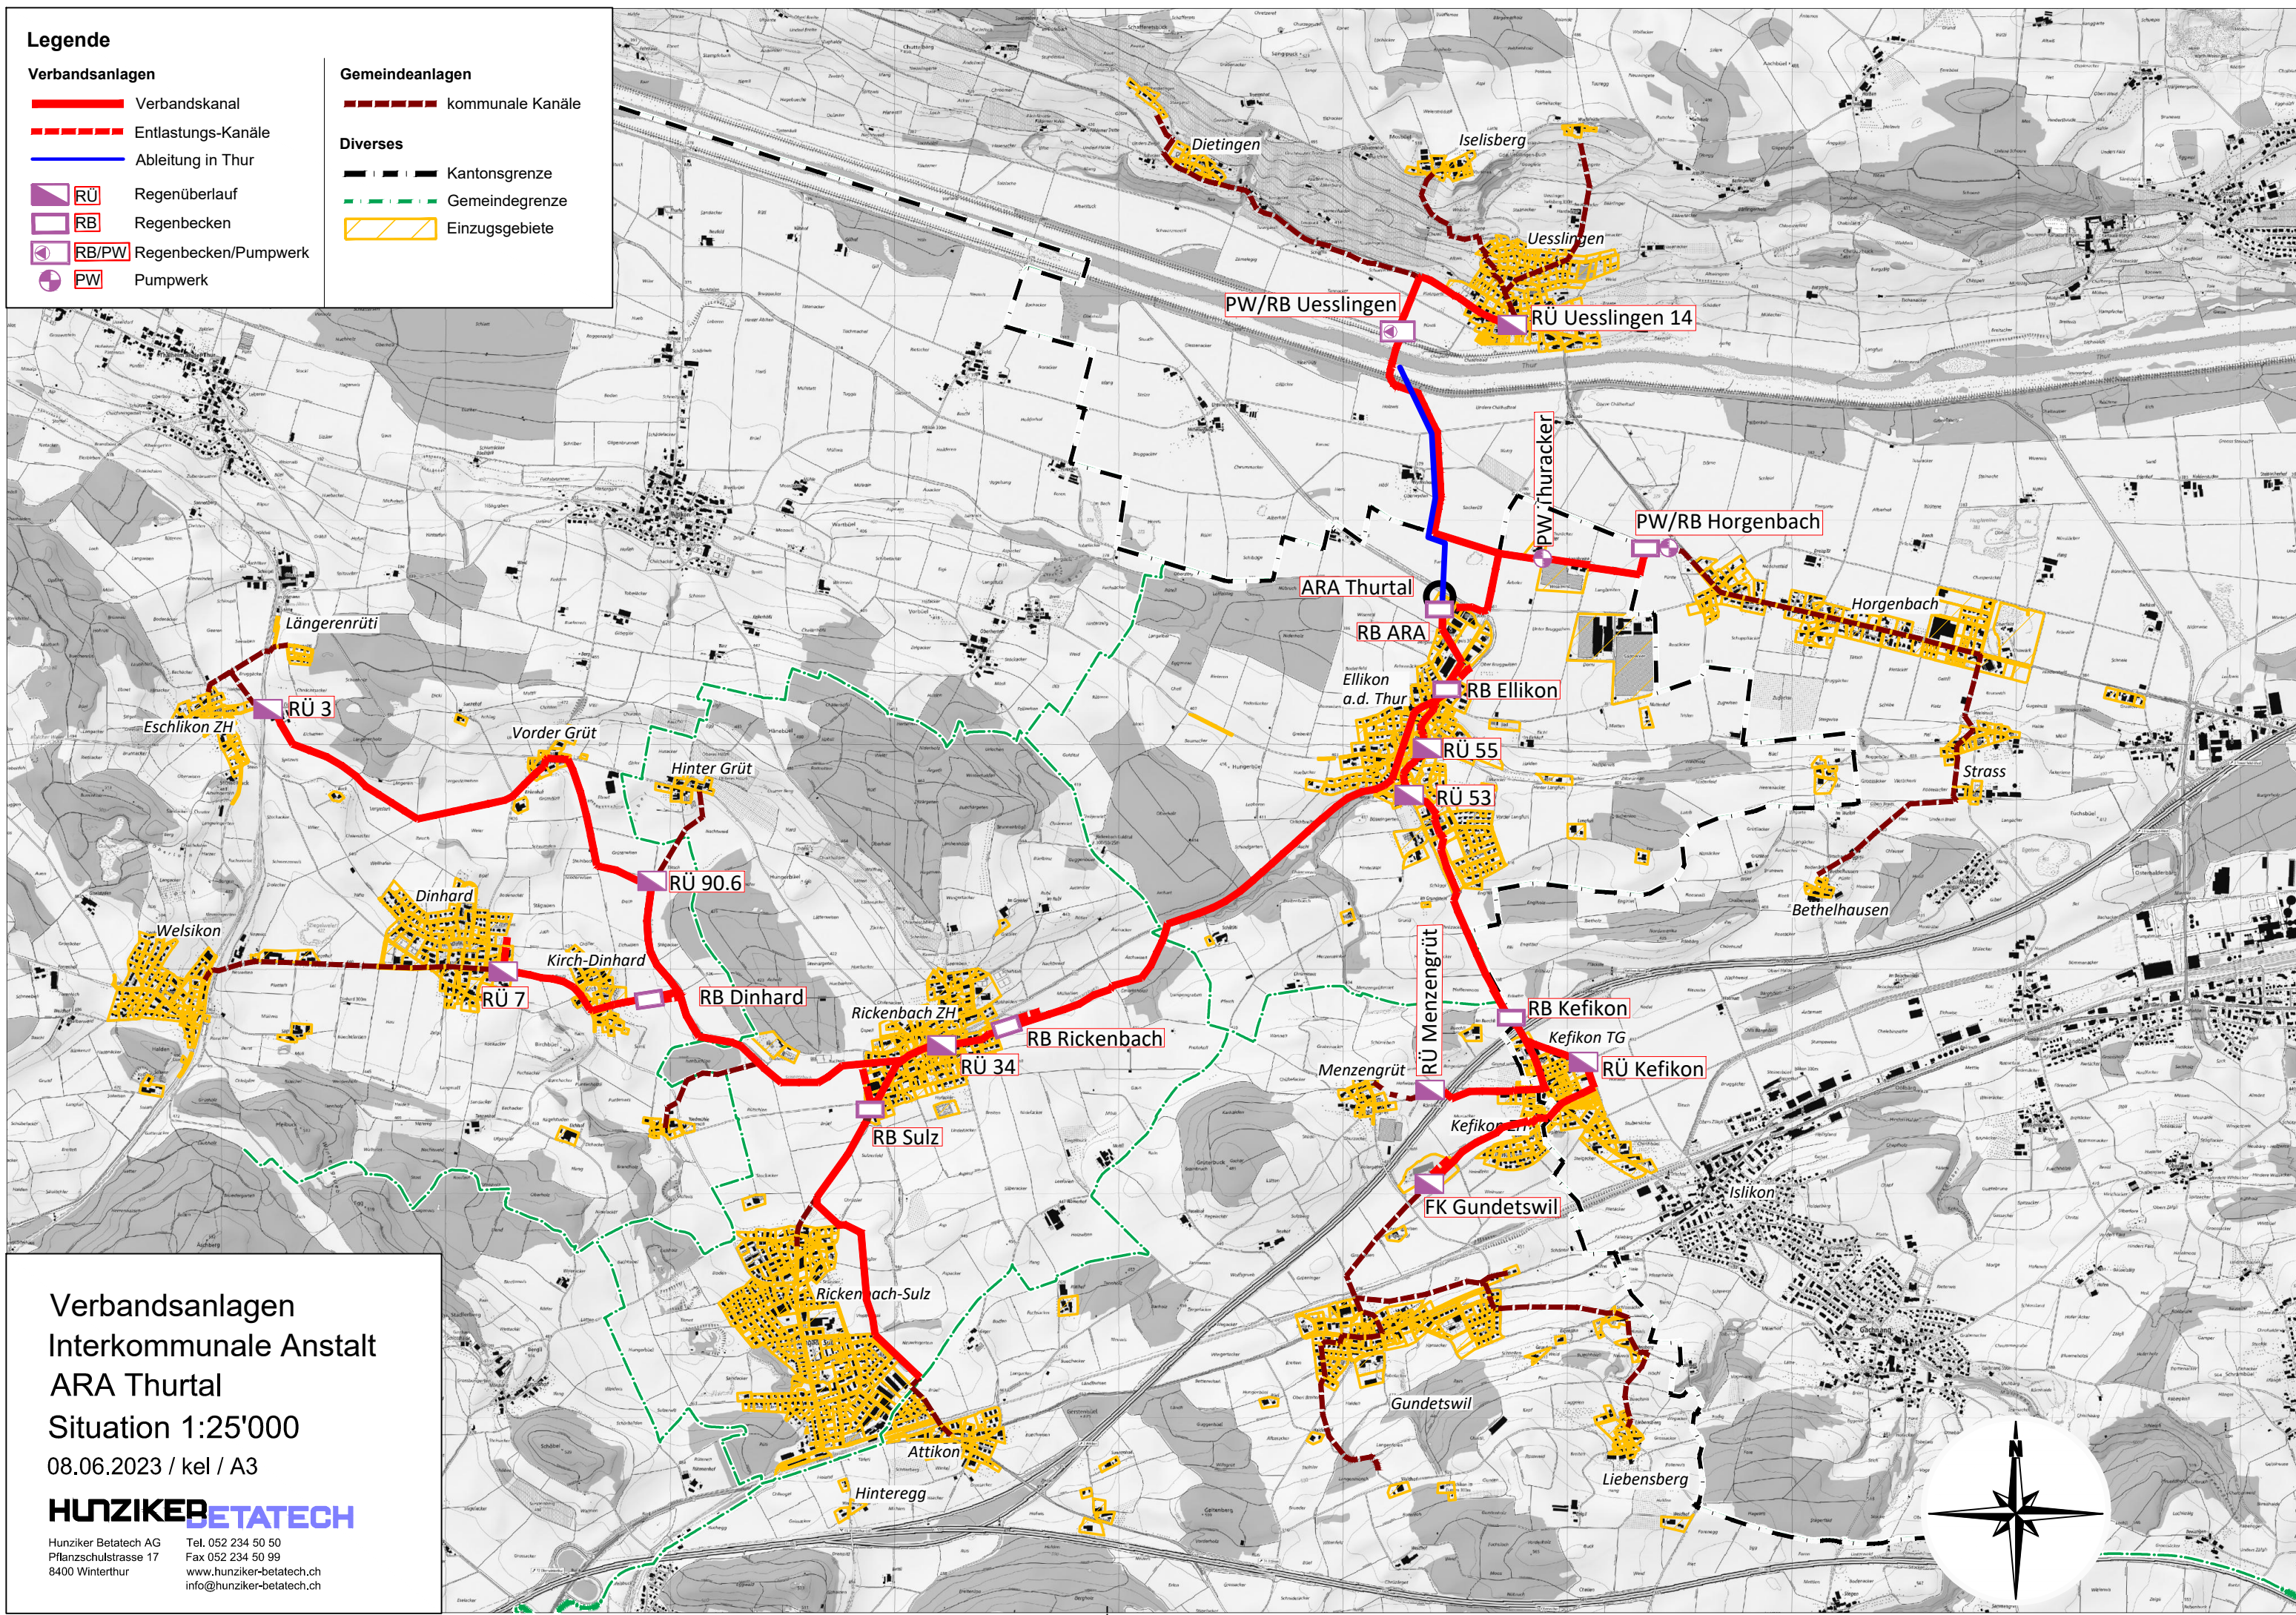

Verbandsanlagen
 Interkommunale Anstalt
 ARA Thurtal
 Situation 1:25'000
 08.06.2023 / kel / A3

HUNZIKER BETATECH
 Hunziker Betatech AG
 Pflanzschulstrasse 17
 8400 Winterthur
 Tel. 052 234 50 50
 Fax 052 234 50 99
 www.hunziker-betatech.ch
 info@hunziker-betatech.ch